



Gemeinde Dättlikon

Kanton Zürich

Fassung für die öffentliche Auflage

Technische Revision Bau- und Zonenordnung

## Kernzonenplan Dorf und Bluemetshalden

Situation

Massstab 1: 1000

Von der Gemeindeversammlung festgesetzt am:

Namens der Gemeindeversammlung

Die Präsidentin:

Johanna Vogel

Von der Baudirektion genehmigt am:

Für die Baudirektion:

Der Gemeindeschreiber:

Karl Dürsteler

BDV Nr.


Kloten, 14. Dezember 2023 / da.1001



Gossweiler

Gossweiler Ingenieure AG  
Lindenstrasse 23  
8302 Kloten  
Telefon 044 815 51 00  
www.gossweiler.com

|             |                               |
|-------------|-------------------------------|
| Plan-Nummer | Version: 1.0                  |
| 2           | Format: 84.0 x 29.7           |
|             | Datum: Visum:                 |
| Erstellt:   | 14.12.2023 Kie                |
| Geprüft:    | 14.12.2023 Hem                |
| Dateiname:  | da.1001_BZO_Rev_Dättlikon.vwx |
| Druckdatum: | 14.12.2023                    |

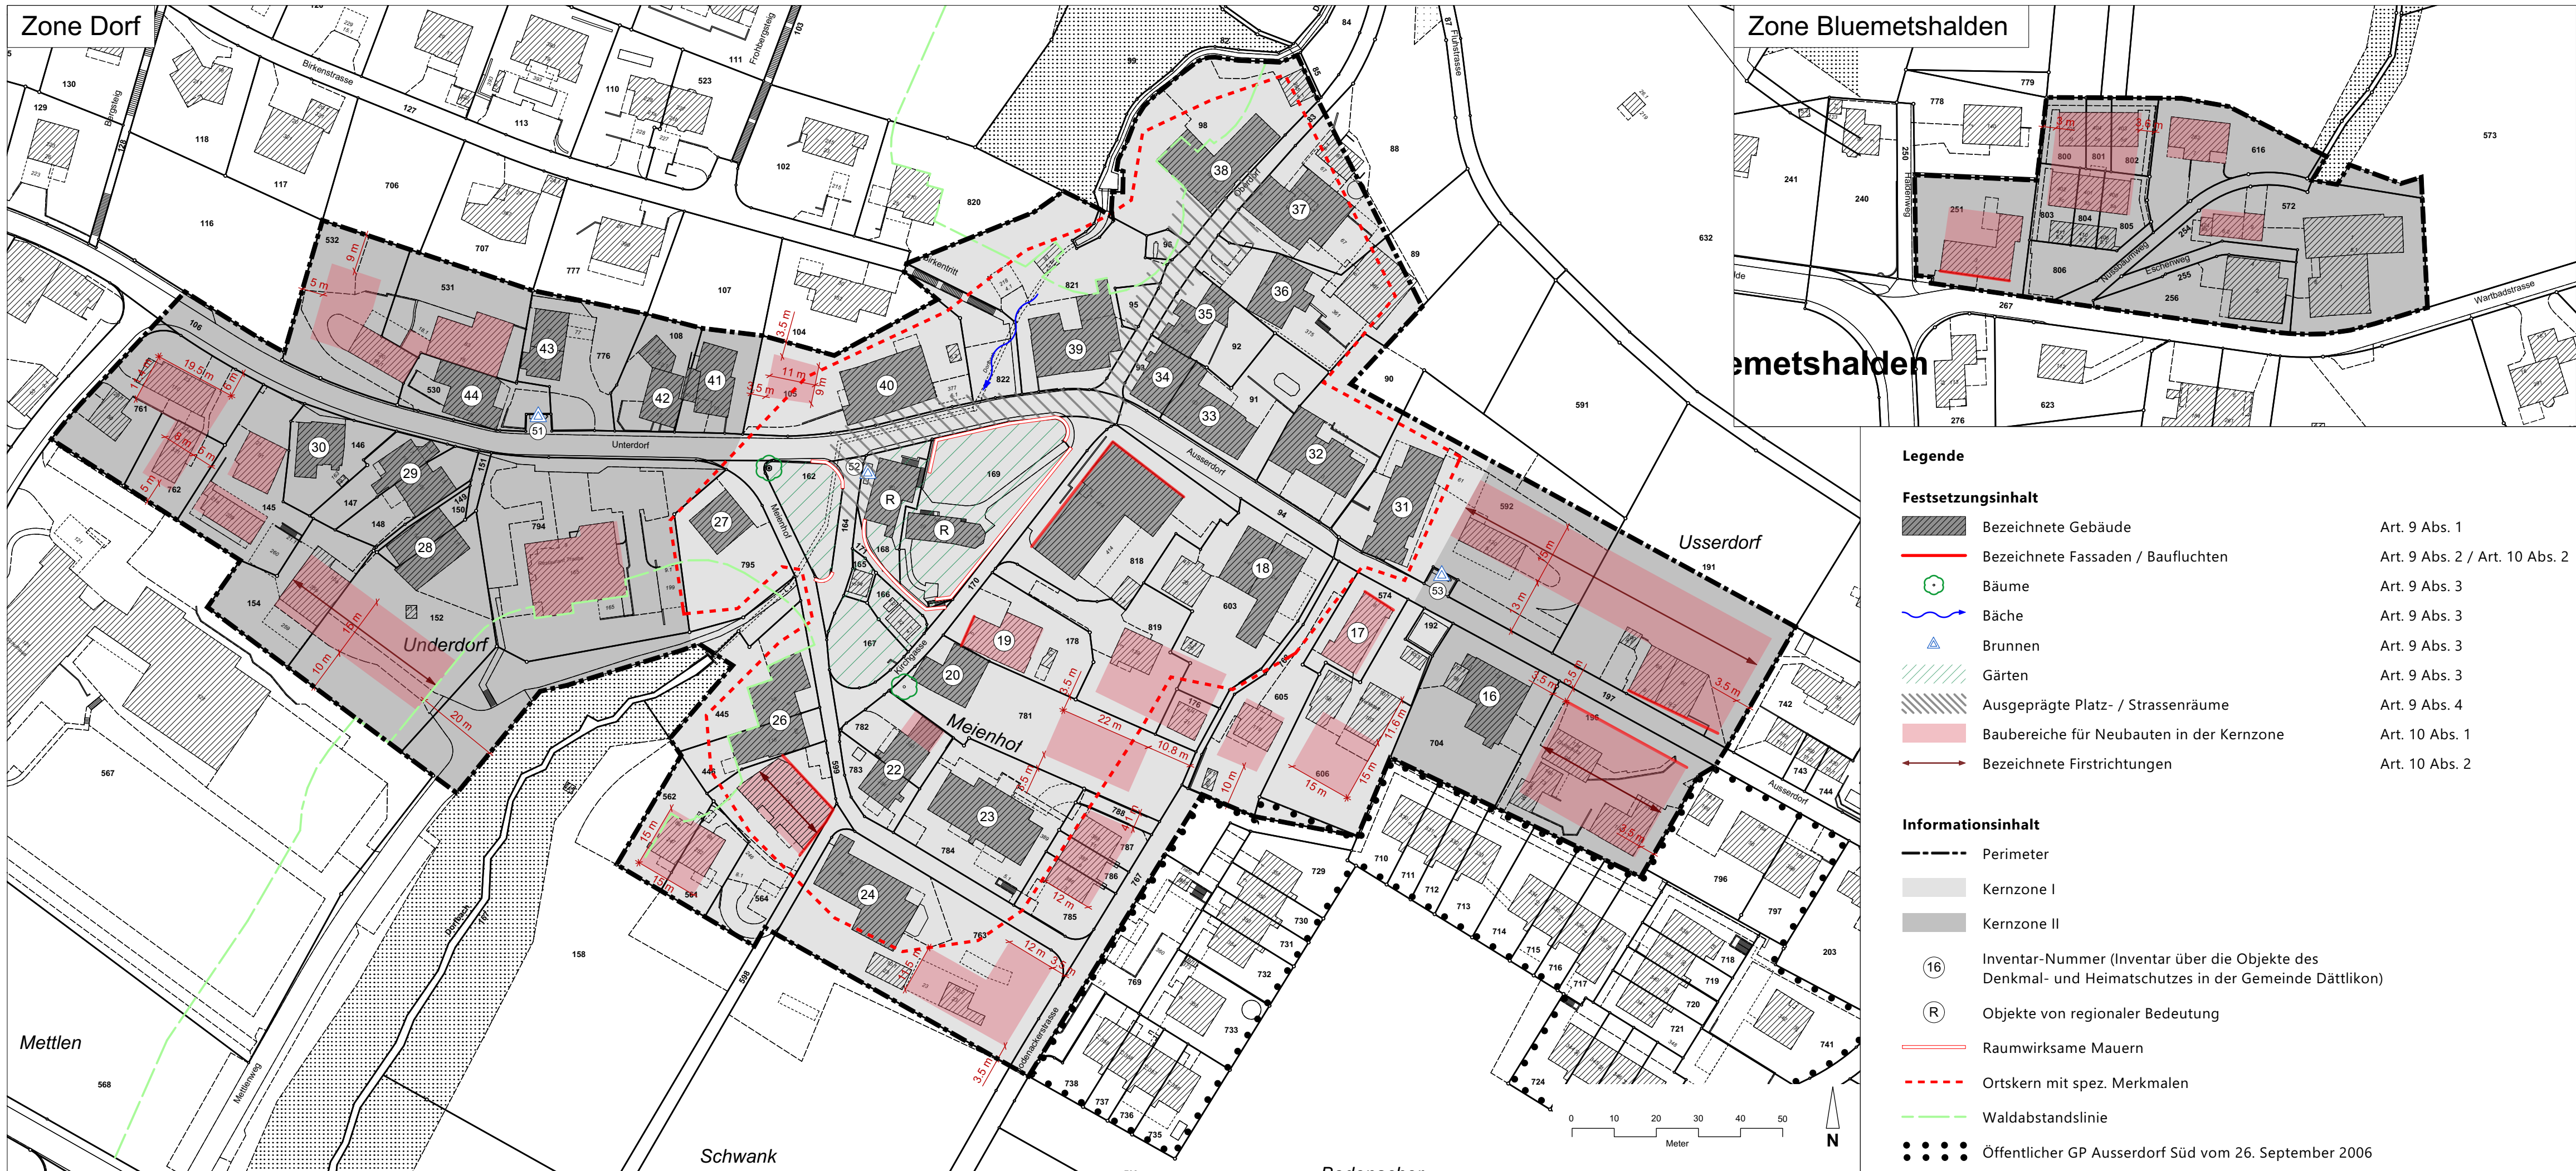

### Legende

#### Festsetzungsinhalt

- Bezeichnete Gebäude
- Bezeichnete Fassaden / Baufluchten
- Bäume
- Bäche
- Brunnen
- Gärten
- Ausgeprägte Platz- / Strassenräume
- Baubereiche für Neubauten in der Kernzone
- Bezeichnete Firstrichtungen

- Art. 9 Abs. 1
- Art. 9 Abs. 2 / Art. 10 Abs. 2
- Art. 9 Abs. 3
- Art. 9 Abs. 3
- Art. 9 Abs. 3
- Art. 9 Abs. 3
- Art. 9 Abs. 4
- Art. 10 Abs. 1
- Art. 10 Abs. 2

#### Informationsinhalt

- Perimeter
- Kernzone I
- Kernzone II
- Inventar-Nummer (Inventar über die Objekte des Denkmal- und Heimatschutzes in der Gemeinde Dättlikon)
- Objekte von regionaler Bedeutung
- Raumwirksame Mauern
- Ortskern mit spez. Merkmalen
- Waldabstandslinie
- Öffentlicher GP Ausserdorf Süd vom 26. September 2006